


(注) 小間割、セミナー会場など全体構成は変更になる場合があります。

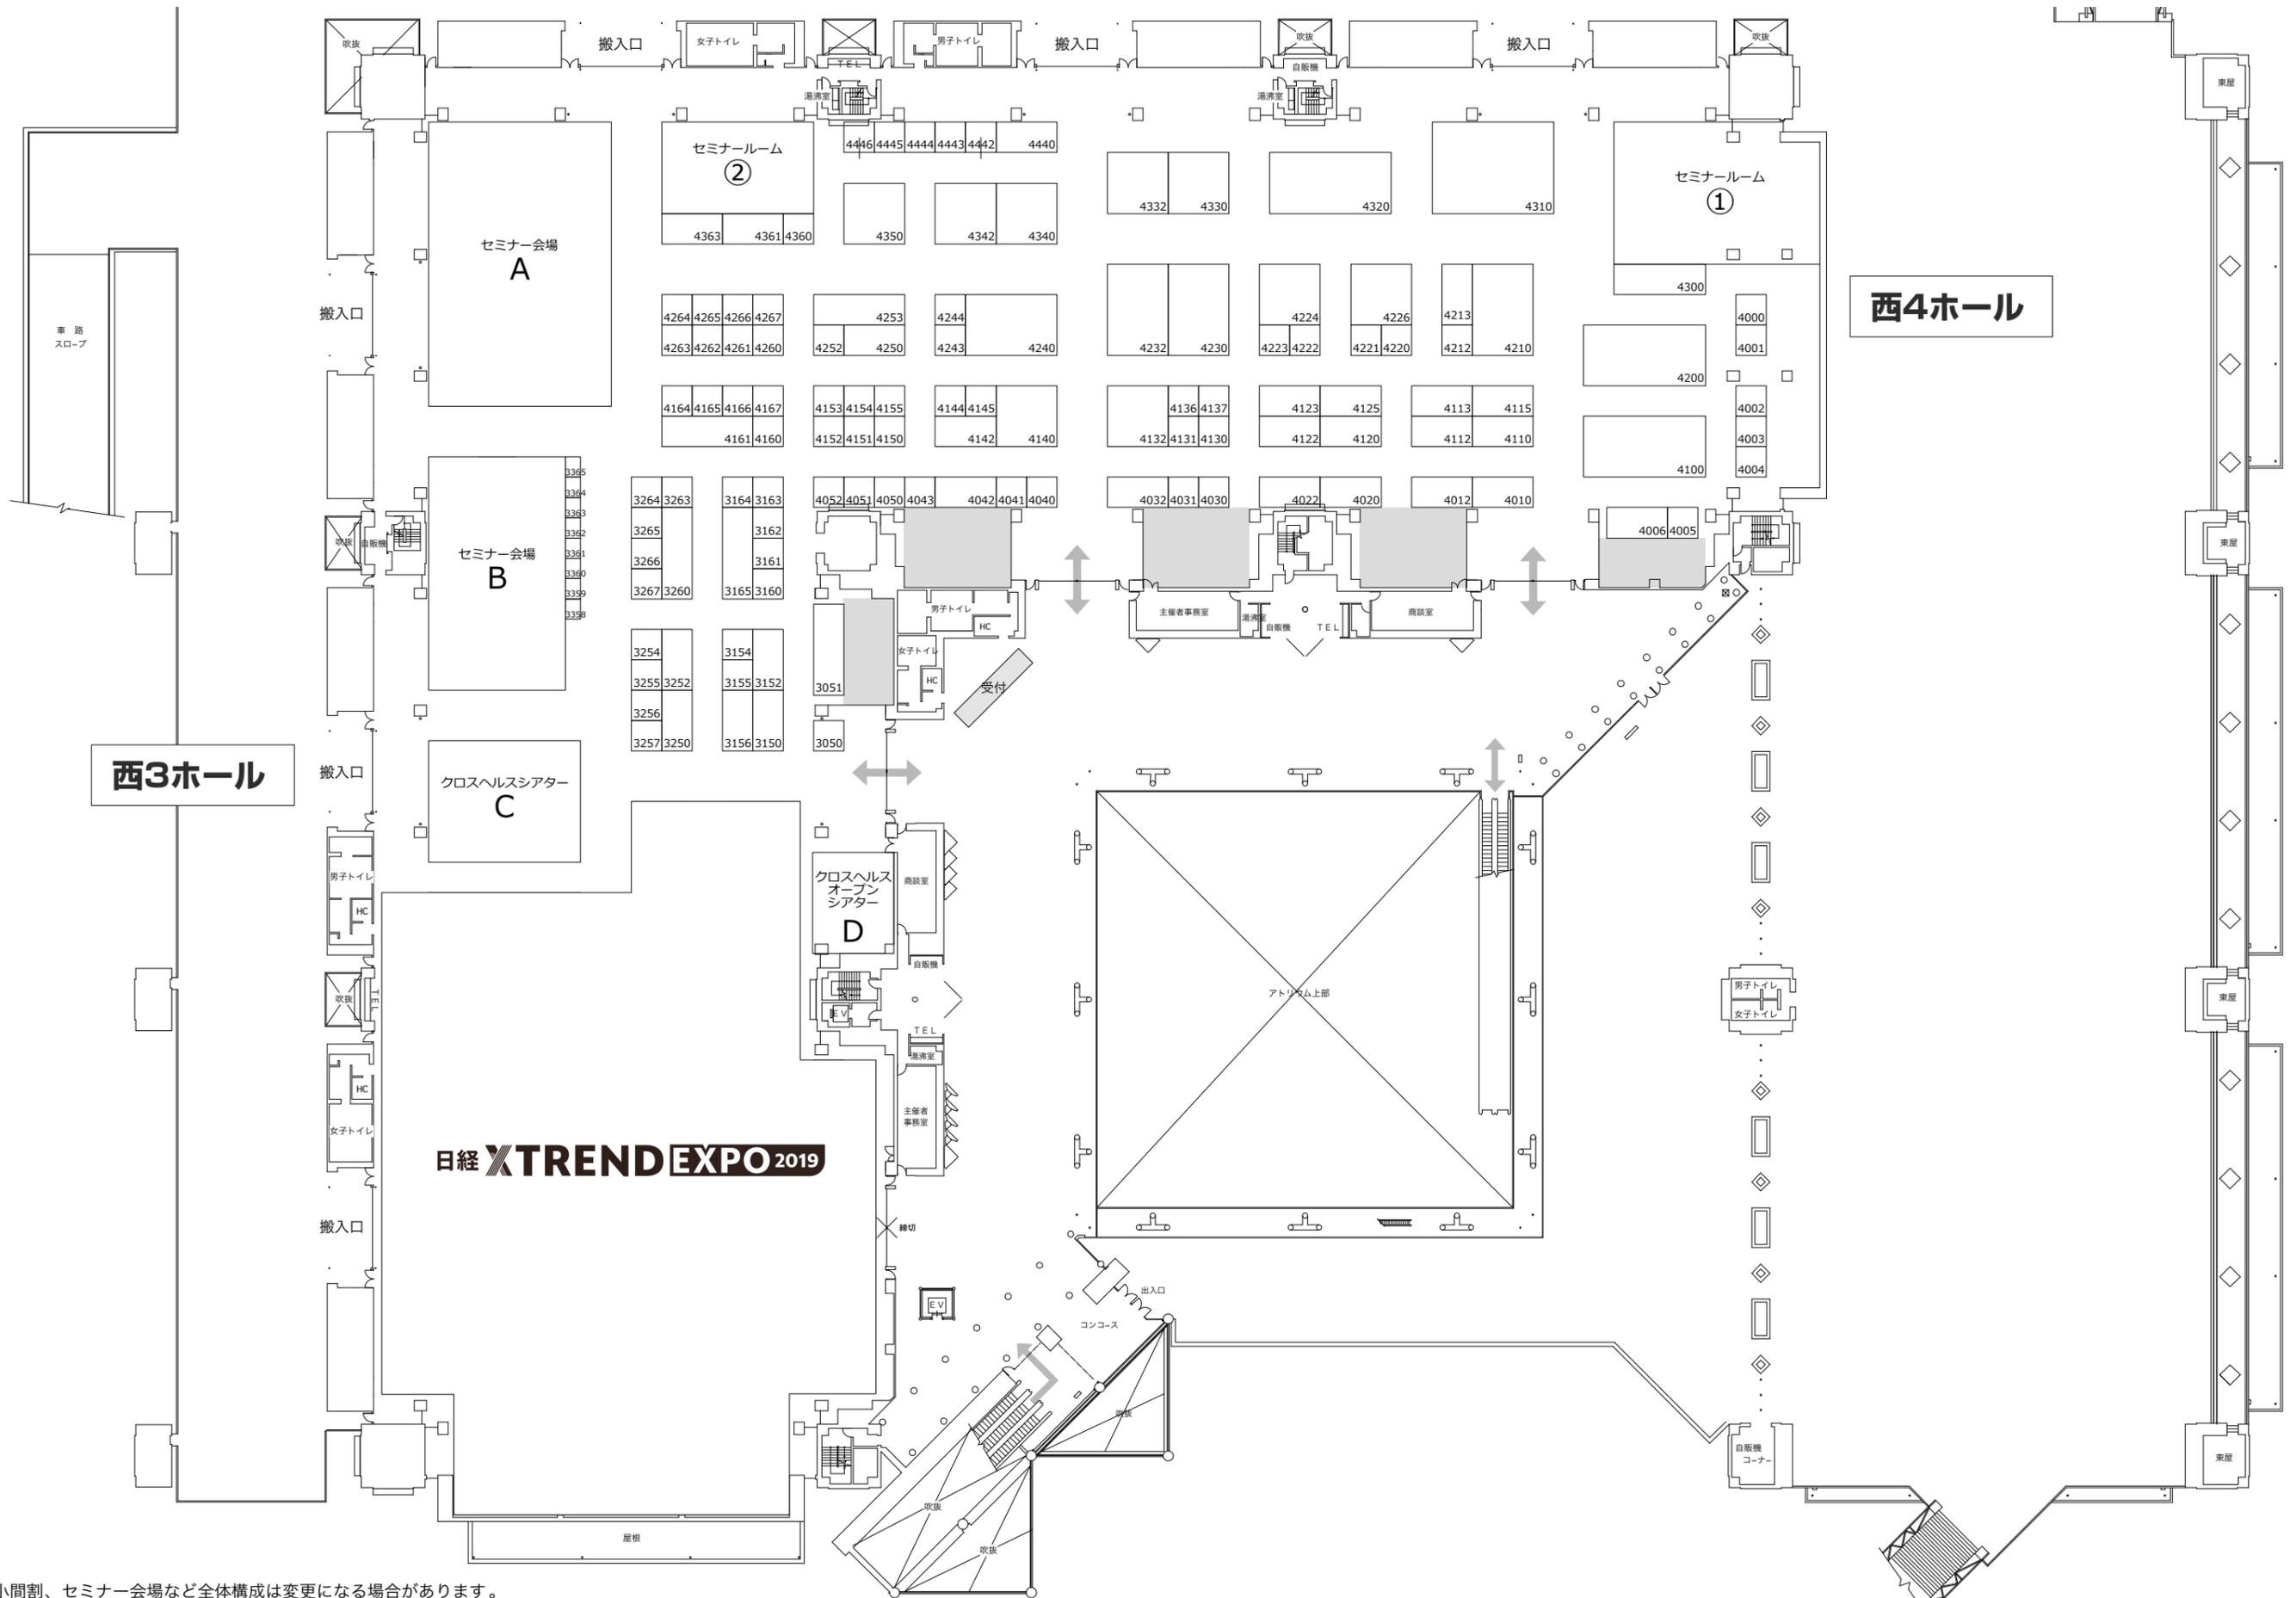

(注) 小間割、セミナー会場など全体構成は変更になる場合があります。